

バトン高 3160mm

梁下バトン 2340mm


梁横バトン 2570mm

梁高 2515mm

※多少の誤差アリ

エアコン

ダクト 2800mm

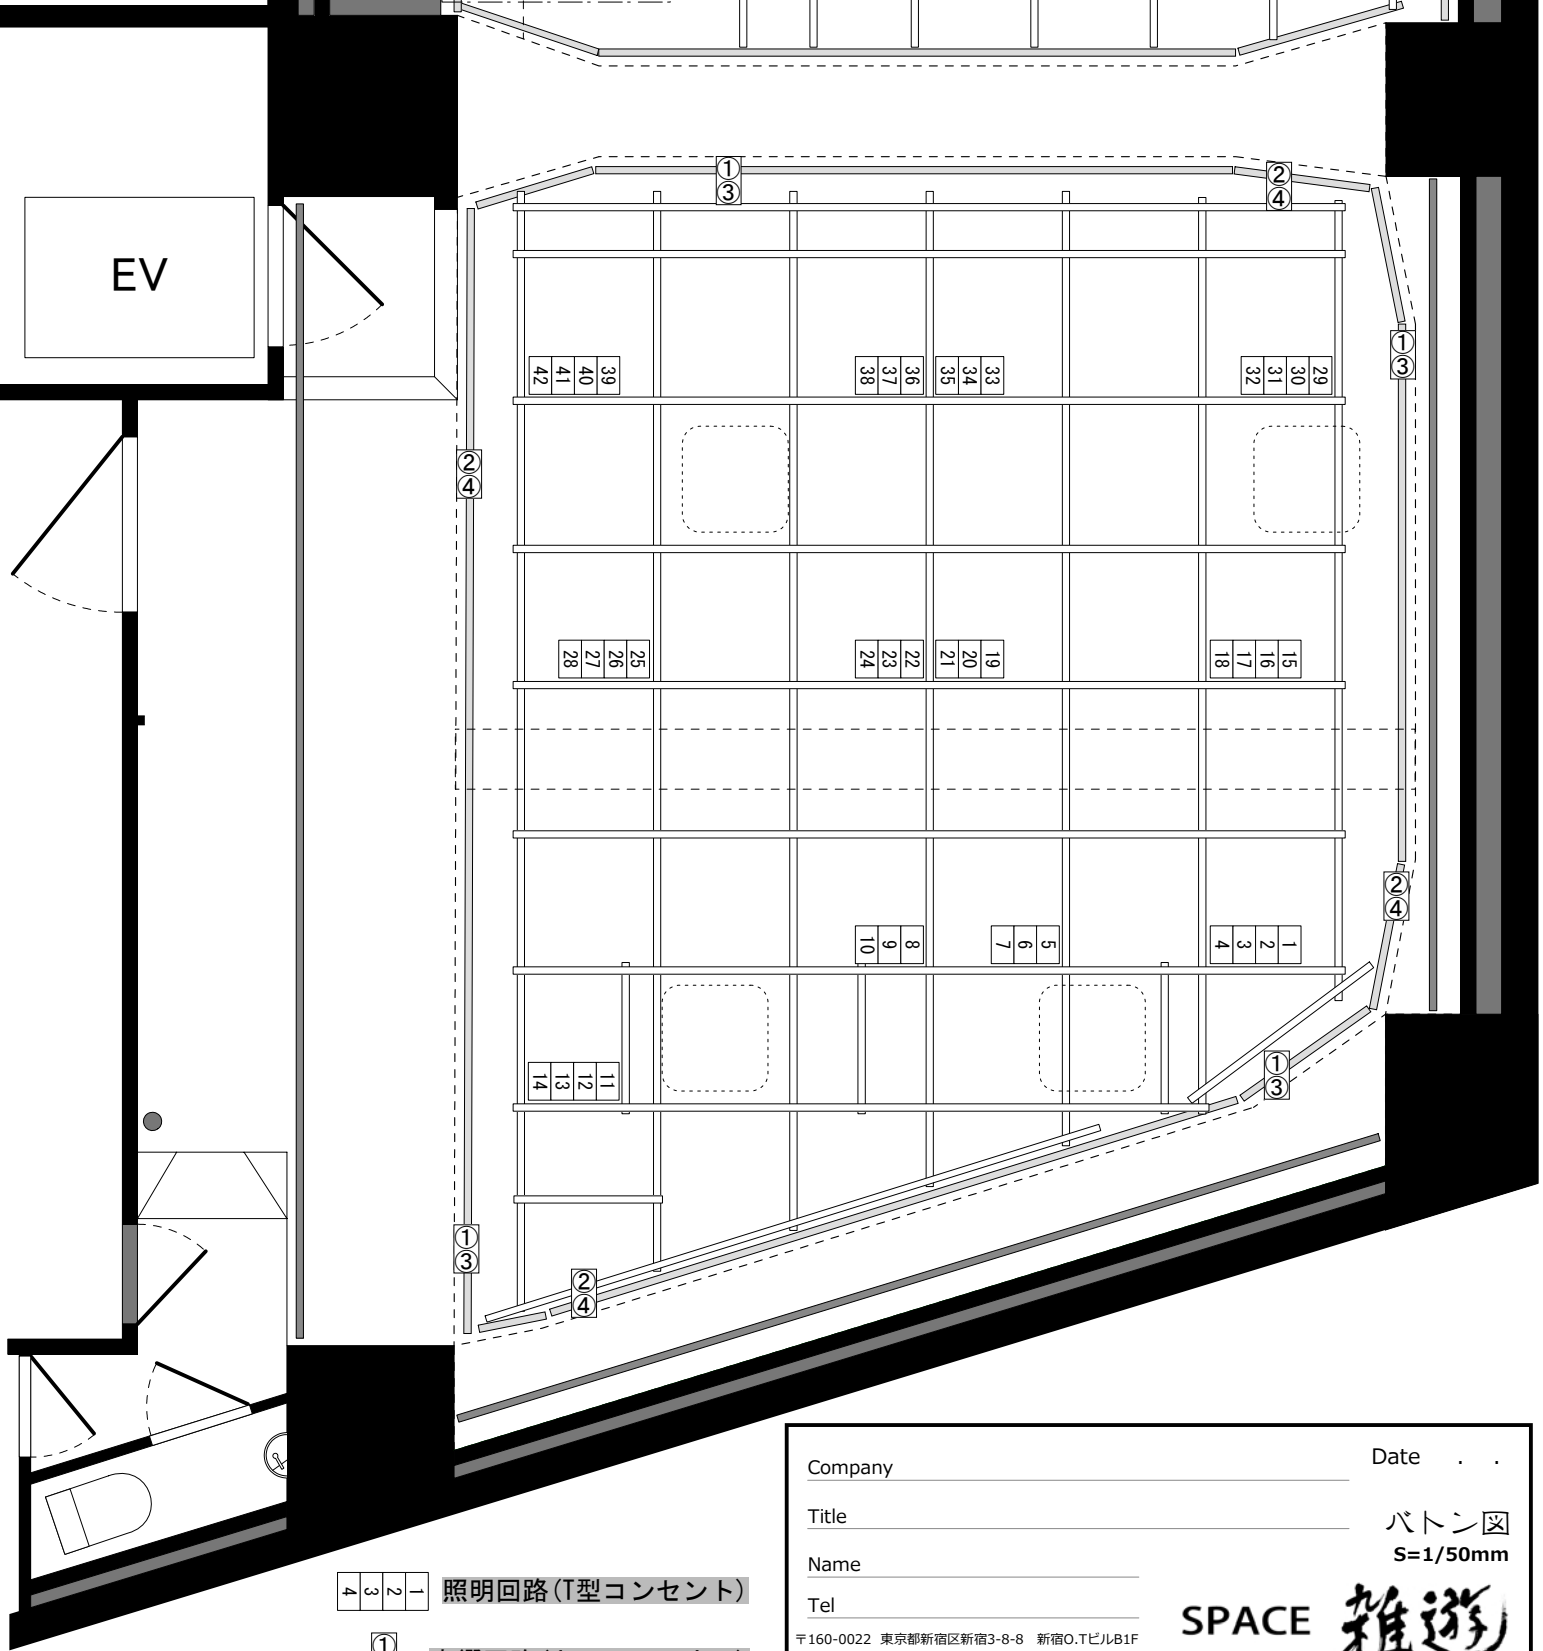

① ② ③ ④ 照明回路 (T型コンセント)

① ③ 音響回路 (キャノン・オス)

Company \_\_\_\_\_ Date . . .

Title \_\_\_\_\_ バトン 図

Name \_\_\_\_\_ S=1/50mm

Tel \_\_\_\_\_

〒160-0022 東京都新宿区新宿3-8-8 新宿O.TビルB1F  
 E-mail : info@zatsuyu.com TEL:090-8846-5379  
 URL : http://www.zatsuyu.com FAX:050-5865-2030

SPACE 雑遊