


バトン高 3160mm
 梁下バトン 2340mm
 梁横バトン 2570mm
 梁高 2515mm

※多少の誤差アリ

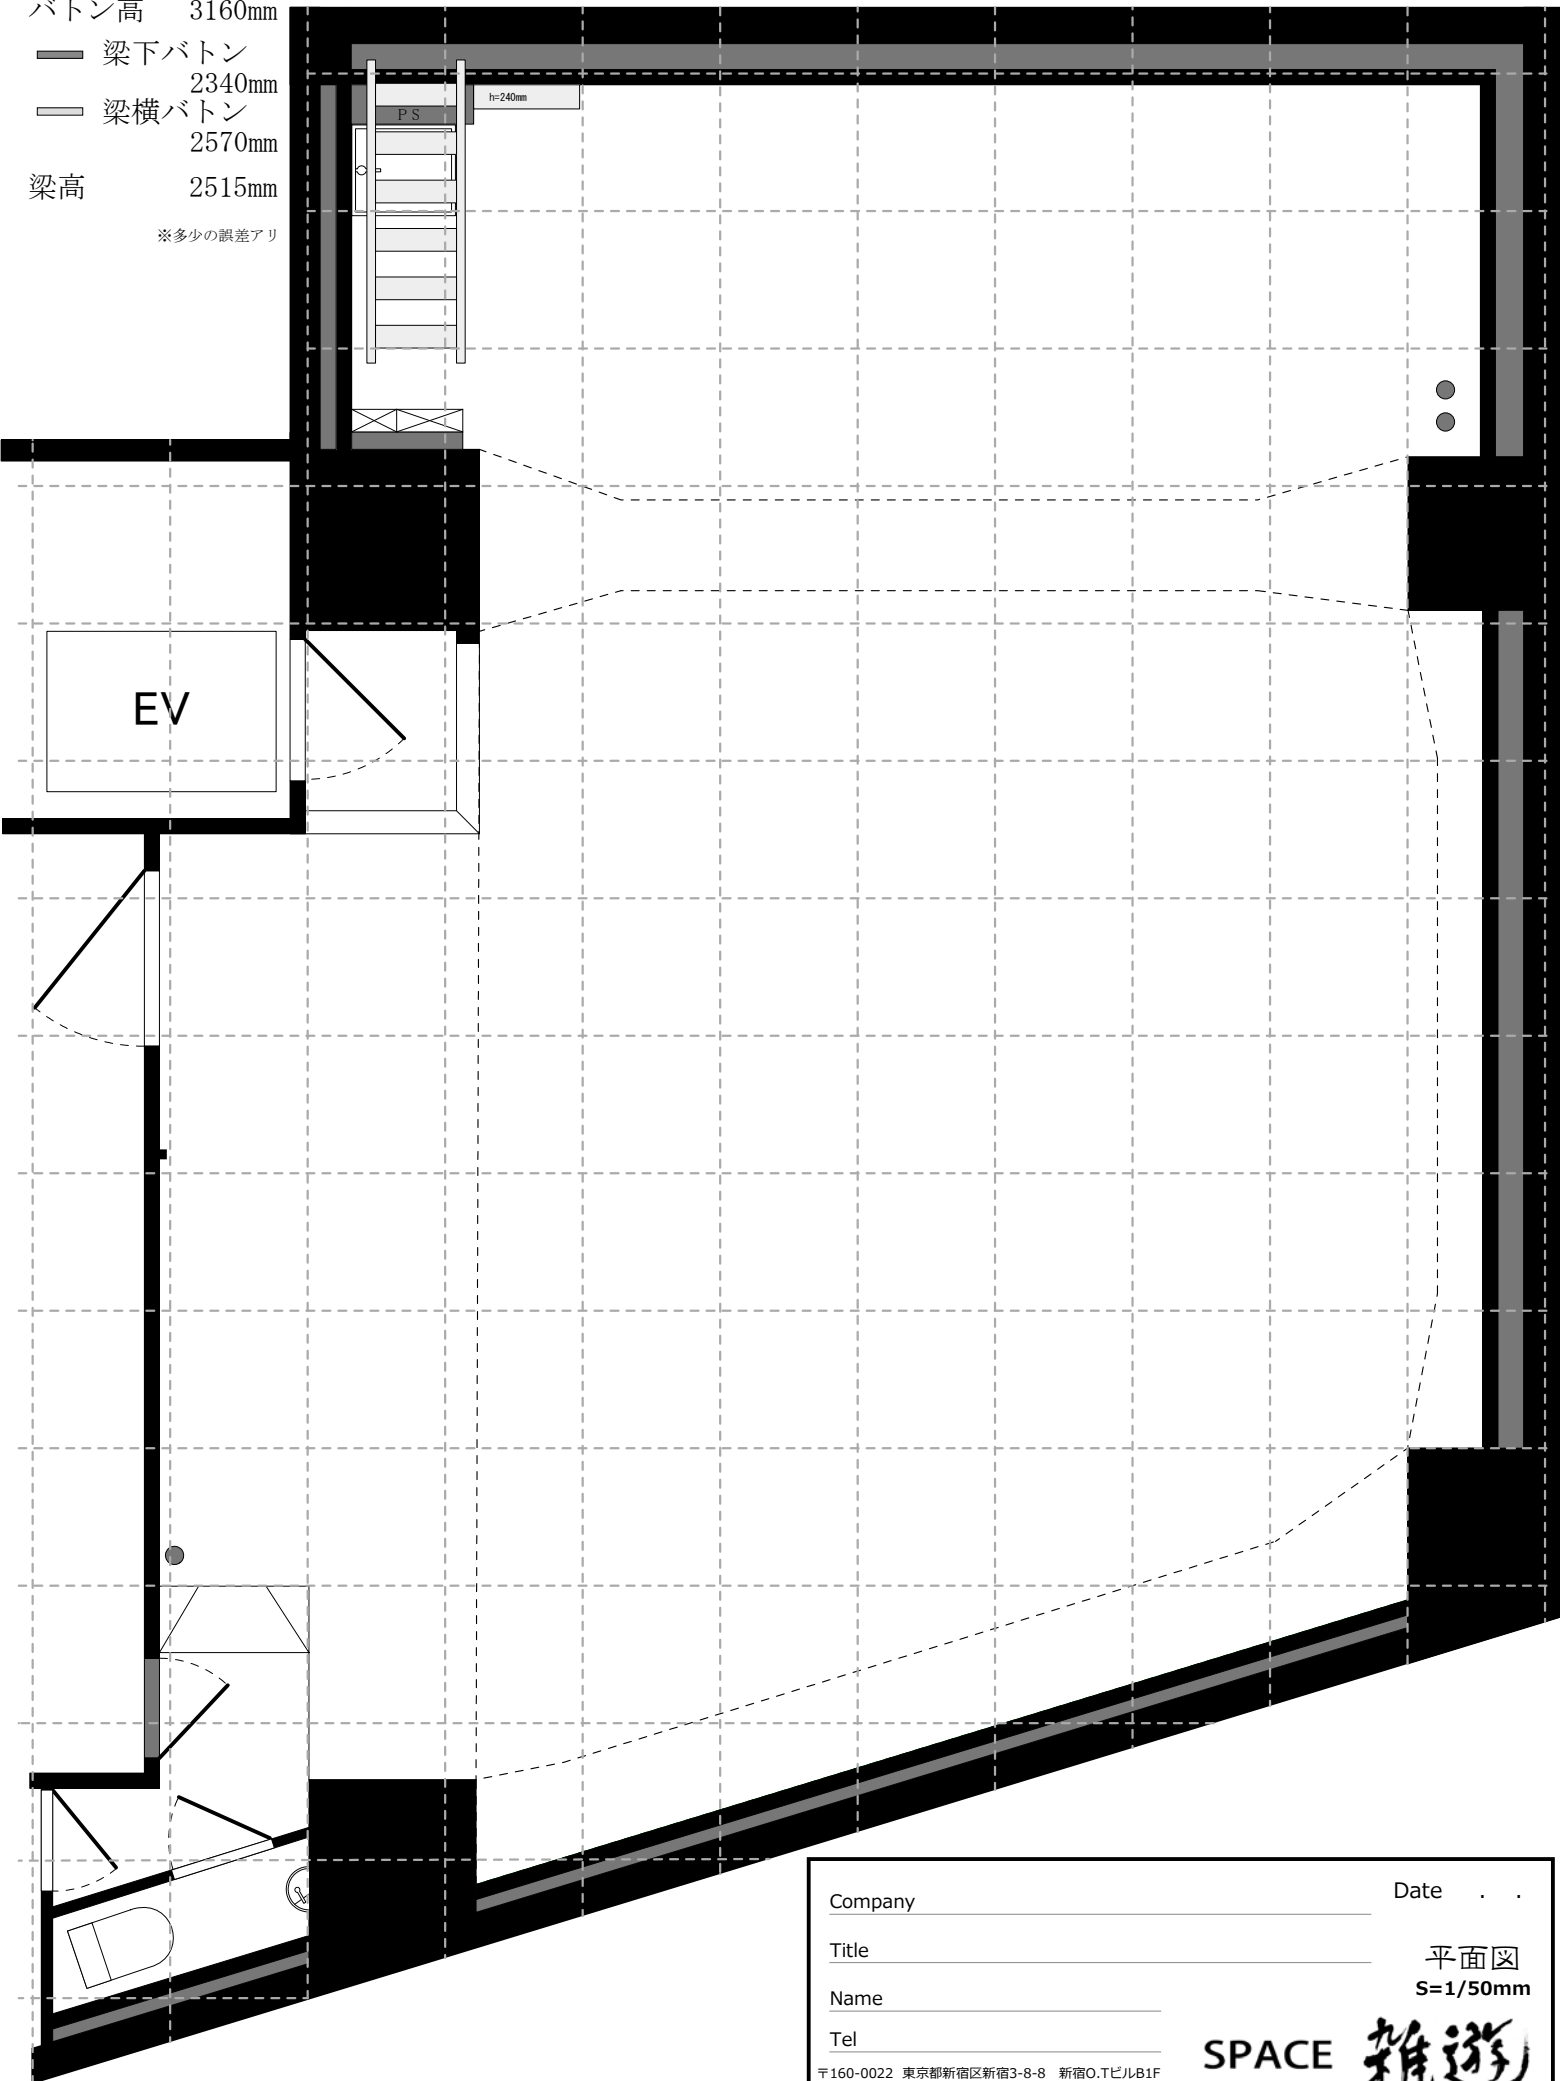

Company	Date . . .
Title	平面図
Name	S=1/50mm
Tel	
〒160-0022 東京都新宿区新宿3-8-8 新宿O.TビルB1F E-mail : info@zatsuyu.com TEL:090-8846-5379 URL : http://www.zatsuyu.com FAX:050-5865-2030	
SPACE 雑遊	